

Grünordnerischer Fachbeitrag der Gemeinde Brietlingen zum Bebauungsplan Nr. 23 "Am Birkenweg"

Plan 1: Bestand und Bewertung

M. 1:1000

Zeichenerklärung



Biotoptypen

Gliederung und Systematik sowie Bewertung in enger Anlehnung an
• Kartieranleitung und Kartierschlüssel für Biotoptypen in Niedersachsen (Hrsg. Niedersächsischer Landesbetrieb für Wasserwirtschaft, Küsten und Naturschutz, Juli 2016)

• **Darstellungsgrundlage:** Vermessungsgrundlage sowie Ortsvergleich mit Biotoptypenkartierung in der 14. KW 2019.

Biotoptyp	Flächen oder Landschaftsteile mit besonderer Bedeutung für den Naturschutz
HBA	X
HBE	X
HN	X
HFM	X
WM	X
WZF	(X)

Wald- und Gehölzstrukturen

HBA	Baumreihe	X
HBE	Baumgruppe	X
HN	Naturnahes Feldgehölz	X
HFM	Strauch-Baumhecke	X
WM	Mesophiler Buchenwald	X
WZF	Fichtenforst	(X)

Einzelbaum, eingemessen
mit Angabe Stamm- und Kronendurchmesser in cm/m sowie Artangabe

Einzelbaum, nicht eingemessen
z. T. mit Angabe Stammdurchmesser in cm sowie Artangabe

Artenschlüssel

Ah	= Ahorn	Lo	= Heckenkirsche
Bl	= Birke	REI	= Amerikanische Roteiche
Bu	= Buche	ScS	= Schiedorn
Ei	= Eiche	Tk	= Traubenkirsche
Er	= Erle	Pa	= Pappel
Fi	= Fichte	Pr	= Kirsche
Ha	= Haselnuss	We	= Weide
Kj	= Kiefer		

Binnengewässer

FK	Kanal	X
----	-------	---

Landwirtschaftliche Nutzfläche

A	Ackerland	
GL	Grünland	

Ruderalvegetation

UR	Ruderalflur	
----	-------------	--

Grünflächen

BZH	Zierhecke	
GRA	artenarmer Scherrasen	
GRR	Bankette/Straßenbegleitgrün ohne Gehölze	
HSN	Siedlungsgehölz aus überwiegend nicht heimischen Baumarten	
PHZ	Ziergarten	
PHG	Hausgarten mit Großbäumen	(X)
PHN	Naturgarten	(X)

Verkehrsflächen



OVS	Straße	
OVP	versiegelte Nebenflächen	
OVW	unbefestigter Weg	

Siedlungsflächen

OE	Einzel- und Reihenhausbebauung	
OD	Bebauung im Außenbereich	
OFL	Lagerplatz	

Sonstige Darstellungen

[Symbol]	Grenze des Geltungsbereiches	
[Symbol]	Foto (Standort, Blickrichtung und lfd. Nr.)	
[Symbol]	Stauwehr mit Übergang	
[Symbol]	Wegführung	
[Symbol]	Überlandleitung Telefon	
[Symbol]	Versorgung (Strom, Telefon)	
[Symbol]	FFH-Gebiet 2626-331 gem. Europäischer Richtlinie 92/43/EWG	
[Symbol]	OD	Ortsdurchfahrtsgrenze
[Symbol]	KM	

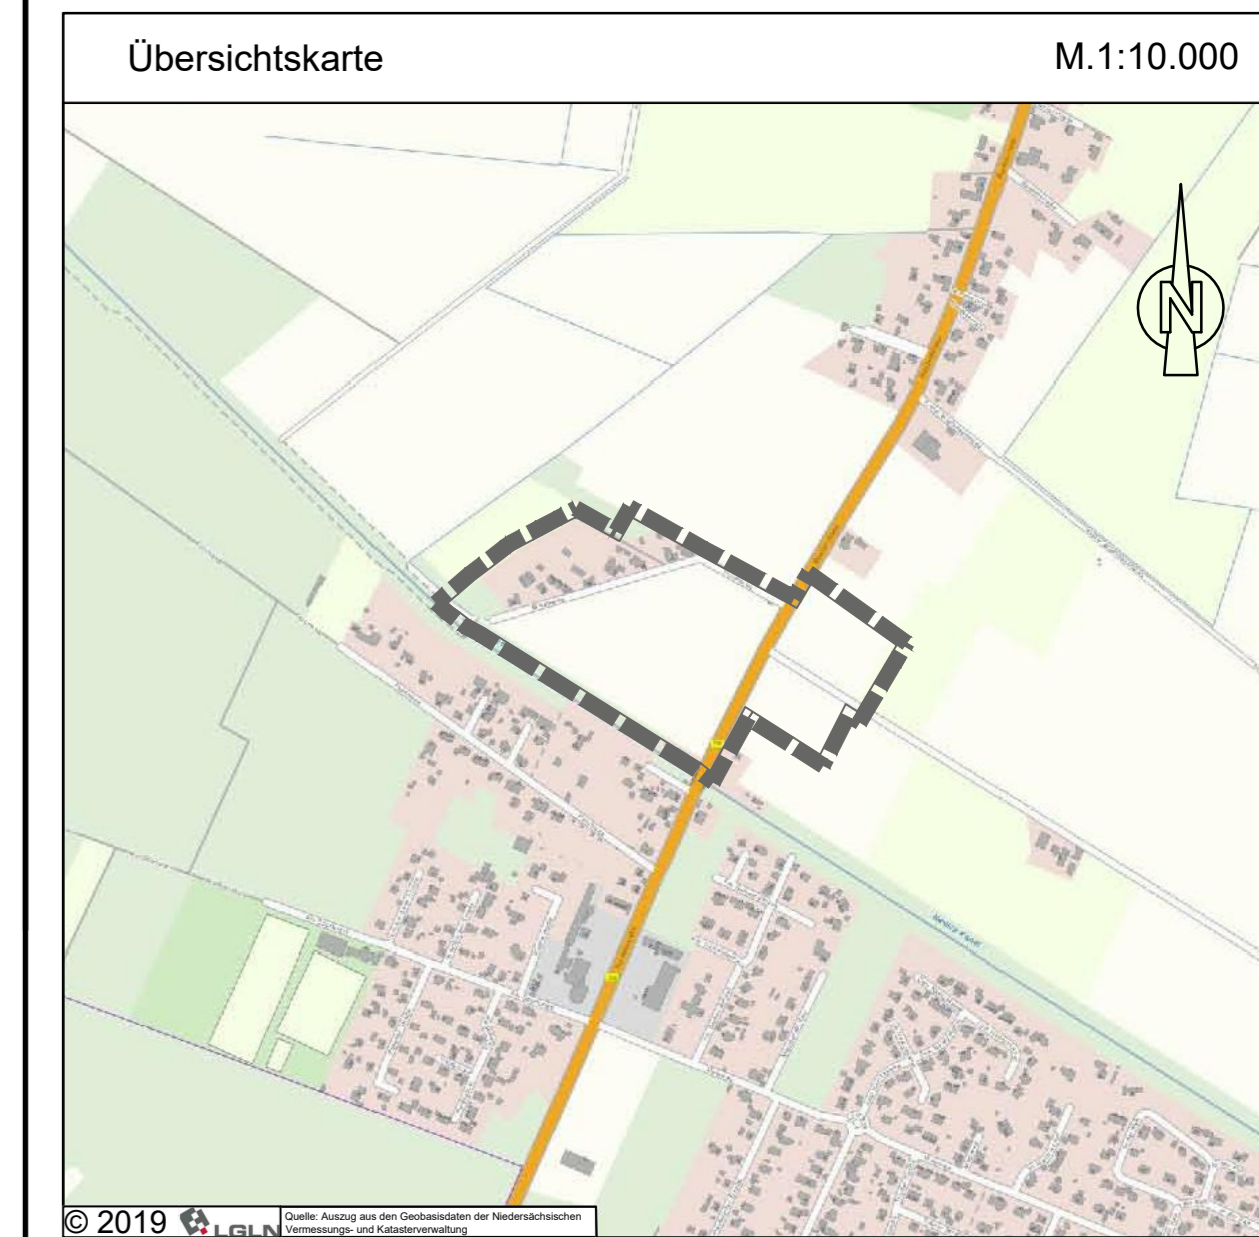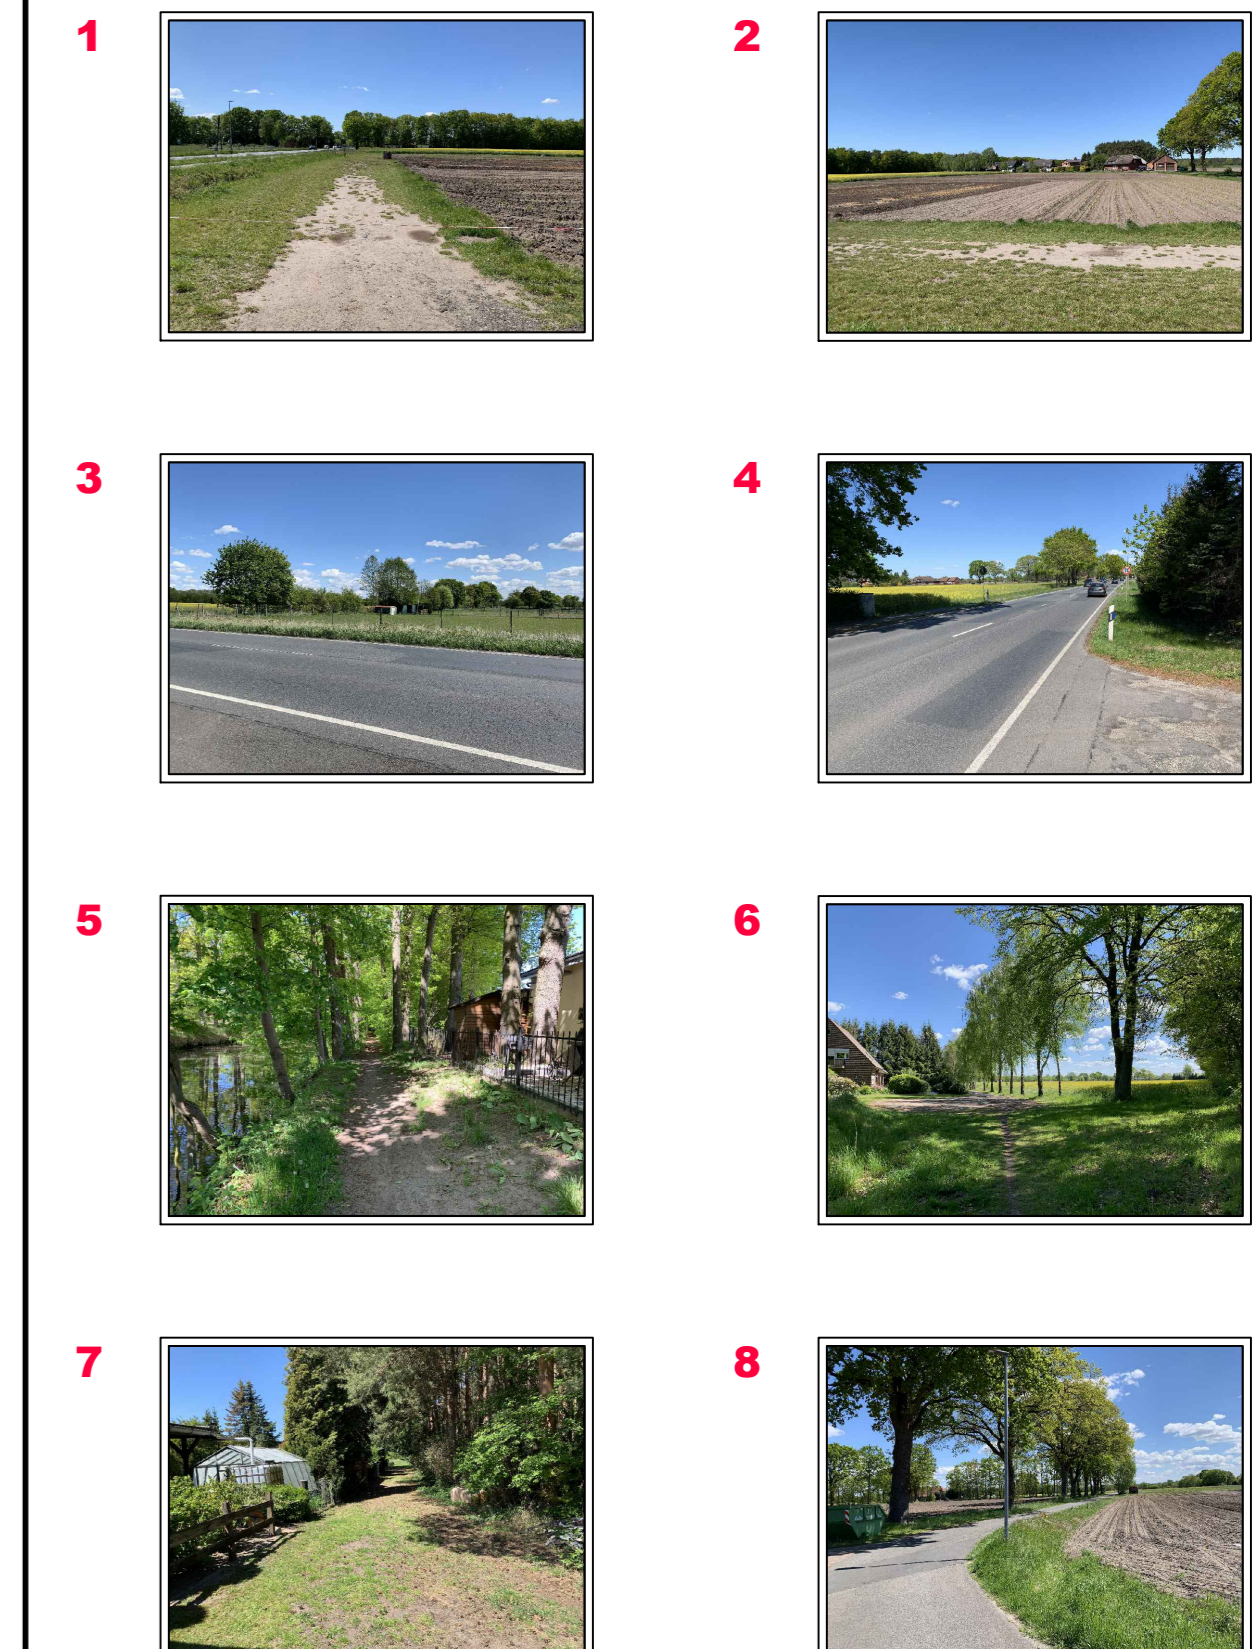

**Grünordnerischer Fachbeitrag der
Gemeinde Brietlingen zum
Bebauungsplan Nr. 23
"Am Birkenweg"**
Kreis Lüneburg
Plan 1: Bestand und Bewertung